

**Anunț prealabil
privind afișarea publică a documentelor tehnice ale cadastrului**

Denumire județ: Brașov
Denumire UAT: Hârseni

Unitatea administrativ teritorială comuna Hârseni, județul Brașov anunță publicarea documentelor tehnice ale cadastrului pentru **Planul parcelar T 14 Parcela A 250/6/1** pe o perioadă de 30 de zile calendaristice, conform art.40 alin. (7) ...(12) din Legea cadastrului și a publicității Imobiliare nr. 7/1996, republicată, cu modificările și completările ulterioare.

Data de început a afișării: 28.05.2024

Data de sfârșit a afișării: 26.06.2024

Adresa locului afișării publice: avizier Sat Hârseni, comuna Hârseni , județul Brașov, precum și pe pagina de internet <http://www.primariaharseni.ro>

Cererile de rectificare ale documentelor tehnice vor putea fi depuse la sediul Primăriei comunei Hârseni.

Informații privind Programul național de cadastru și carte funciară se pot obține pe site-ul ANCPI la adresa: www.ancpi.ro/pnccf/

Primar
Dâmboiu Daniel



TABEL PARCELAR - Copie spre publicare

Nr. tarla	Nr. crt.	Nr. Cad initial	Nr. C.F.	Nr. parcela / (nr.top)	Nr.cad Nr.C.F.*	Supraf. parcela din act (mp)	Categ. de folos. din act	Supraf. Tot. imobil din act (mp)	Supraf. Tot. imobil determ. (mp)	Numele si prenumele proprietarului	Act de proprietate (nr/data)	Observatii	Nr. Id-uri alocate
14	1			A 250/6/1/1		9950	A	9950	9950	Greuc I. Maria	PV 446 / 17.10.2023		50018
	2			A 250/6/1/2		8850	A		8850	Rezerva comisiei locale de fond funciar			50019
Total						18800		9950	18800				

Vizat,
Comisia Locala de Fond Funciar

Presedinte Comisie: Dambojoiu Daniel



OCPI Receptie
Semnatura si parafa inspectorului

Stampila OCPI

Intocmit:
ing. Dobre Andrei

data: 02.11.2023

Stanciu Gabriela-Lorena
Digitally signed by Stanciu Gabriela-Lorena
DN: cn=Stanciu Gabriela-Lorena, o=OCPI, ou=OCPI, email=stanciu.gabriela@ocpi.ro, c=RO
Date: 2024.05.10 13:15:10 +03'00'

Stanciu Gabriela-Lorena
Digitally signed by Stanciu Gabriela-Lorena
DN: cn=Stanciu Gabriela-Lorena, o=OCPI, ou=OCPI, email=stanciu.gabriela@ocpi.ro, c=RO
Date: 2024.05.10 13:15:10 +03'00'

Andrei Dobre
Digitally signed by Andrei Dobre

Date:

2023.11.02


13:58:02 +02'00'

Corina Coja
Digitally signed by Corina Coja
DN: cn=Corina Coja, o=OCPI, ou=OCPI, email=coja.corina@ocpi.ro, c=RO
Date: 2024.05.10 13:15:10 +03'00'

Plan parcelar de detaliu - Copie spre publicare
 Extravilan Comuna Harseni, Tarlaua 14, Parcela A 250/6/1
 Sistem de Proiectie Stereografic 1970
 Scara 1:1000



Nr. crt.	Nr. cad. atribuit
1	
2	

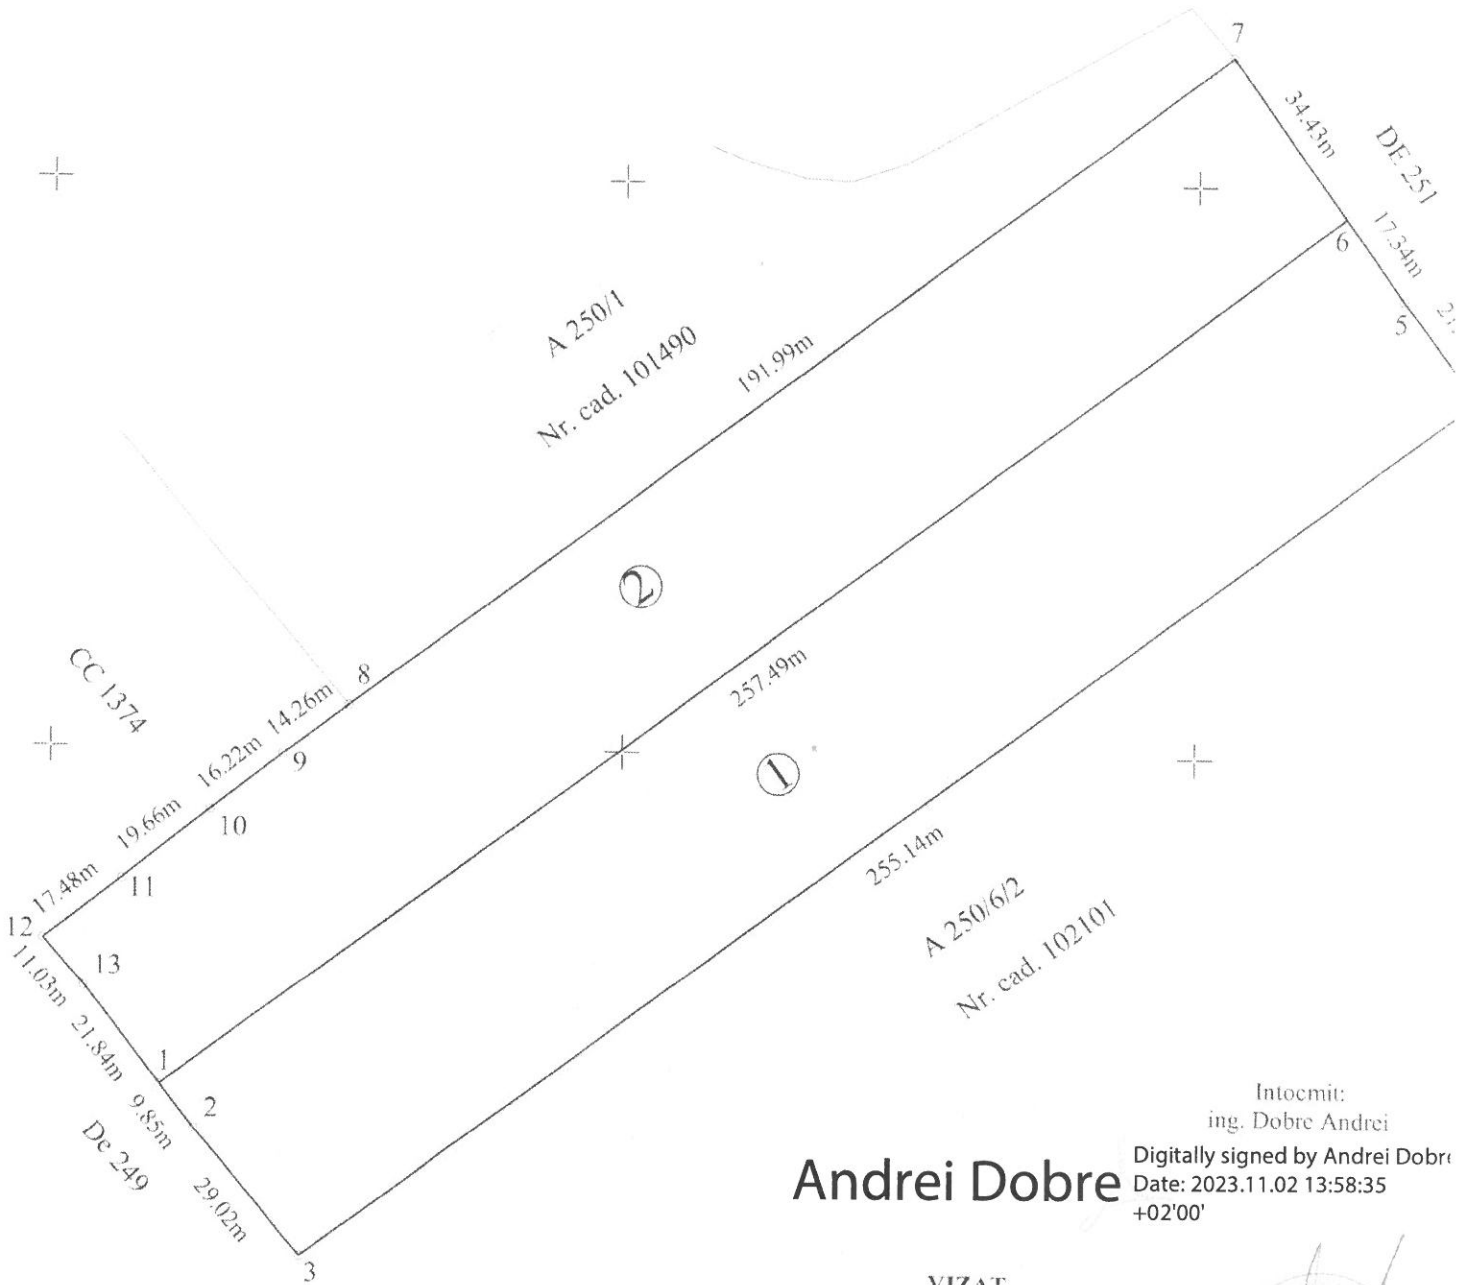

Intocmit:
ing. Dobre Andrei

Andrei Dobre

Digitally signed by Andrei Dobre
Date: 2023.11.02 13:58:35
+02'00'

VIZAT,
COMISIA LOCALA DE FOND FUNCJAR

Presedinte comisie : Damboiu Daniel.....



DATA 02.11.2023
Stampila

Se confirma suprafata din masuratori
i introducerea imobilului in baza de date.

Parafa

Semnatura si data.....

Stampila OCPI

Corina Coja
Digitally signed
by Corina Coja
Date: 2024.05.10
13:14:46 +03'00'

Andreea Zbarcea
Digitally signed by Andreea Zbarcea
DN: cn=Andreea Zbarcea, o=OCPI
Reason: I am the author of this document
location: your signing location here
Date: 2024.05.10 13:27:18 +03'00'
Post-Reader Version: 10.1.1