

Anunț prealabil
privind afișarea publică a documentelor tehnice ale cadastrului

Denumire județ: Brașov

Denumire UAT: Harseni

Unitatea administrativ teritorială comuna Hârseni, judetul Brașov anunță publicarea documentelor tehnice ale cadastrului pentru **Planul parcelar T 15 Parcela LPJ 129/3/1** pe o perioadă de 30 de zile calendaristice, conform art.40 alin. (7) ... (12) din Legea cadastrului și a publicității Imobiliare nr. 7/1996, republicată, cu modificările și completările ulterioare.

Data de început a afișării: 21.02.2025

Data de sfârșit a afișării: 23.03.2025

Adresa locului afișării publice: avizier Sat Harseni, nr.175 , comuna Hârseni , judetul Brașov, precum și pe pagina de internet <http://www.primariaharseni.ro>

Cererile de rectificare ale documentelor tehnice vor putea fi depuse la sediul Primăriei comunei Hârseni.

Informații privind Programul național de cadastru și carte funciară 2015-2023 se pot obține pe site-ul ANCPI la adresa: www.ancpi.ro/pnccf/

Primar
Dâmboiu Daniel

Plan parcelar de detaliu - Copie spre Publicare

extravilan Comuna Harseni, tarla 15, parcela Lpj 129/3/1
Sistemul de Proiectie Stereografic 1970
Scara 1:1000



nr. crt	nr. cad atribuit
1	
2	
3	

Se confirma suprafata din masuratori si introducerea imobilului in baza de date.

Parafa


Semnatura si data.....

Stampila OCPI
Mariana-Violeta Olaru

Digitally signed by Mariana-Violeta Olaru
Date: 2025.02.10 15:54:18 +0200'

Stanciu Gabriela-Lorena
Digitally signed by Stanciu Gabriela-Lorena
Date: 2025.02.10 15:49:54 +0200'

Coja Corina
Digitally signed by Coja Corina
Date: 2025.02.10 15:49:54 +0200'

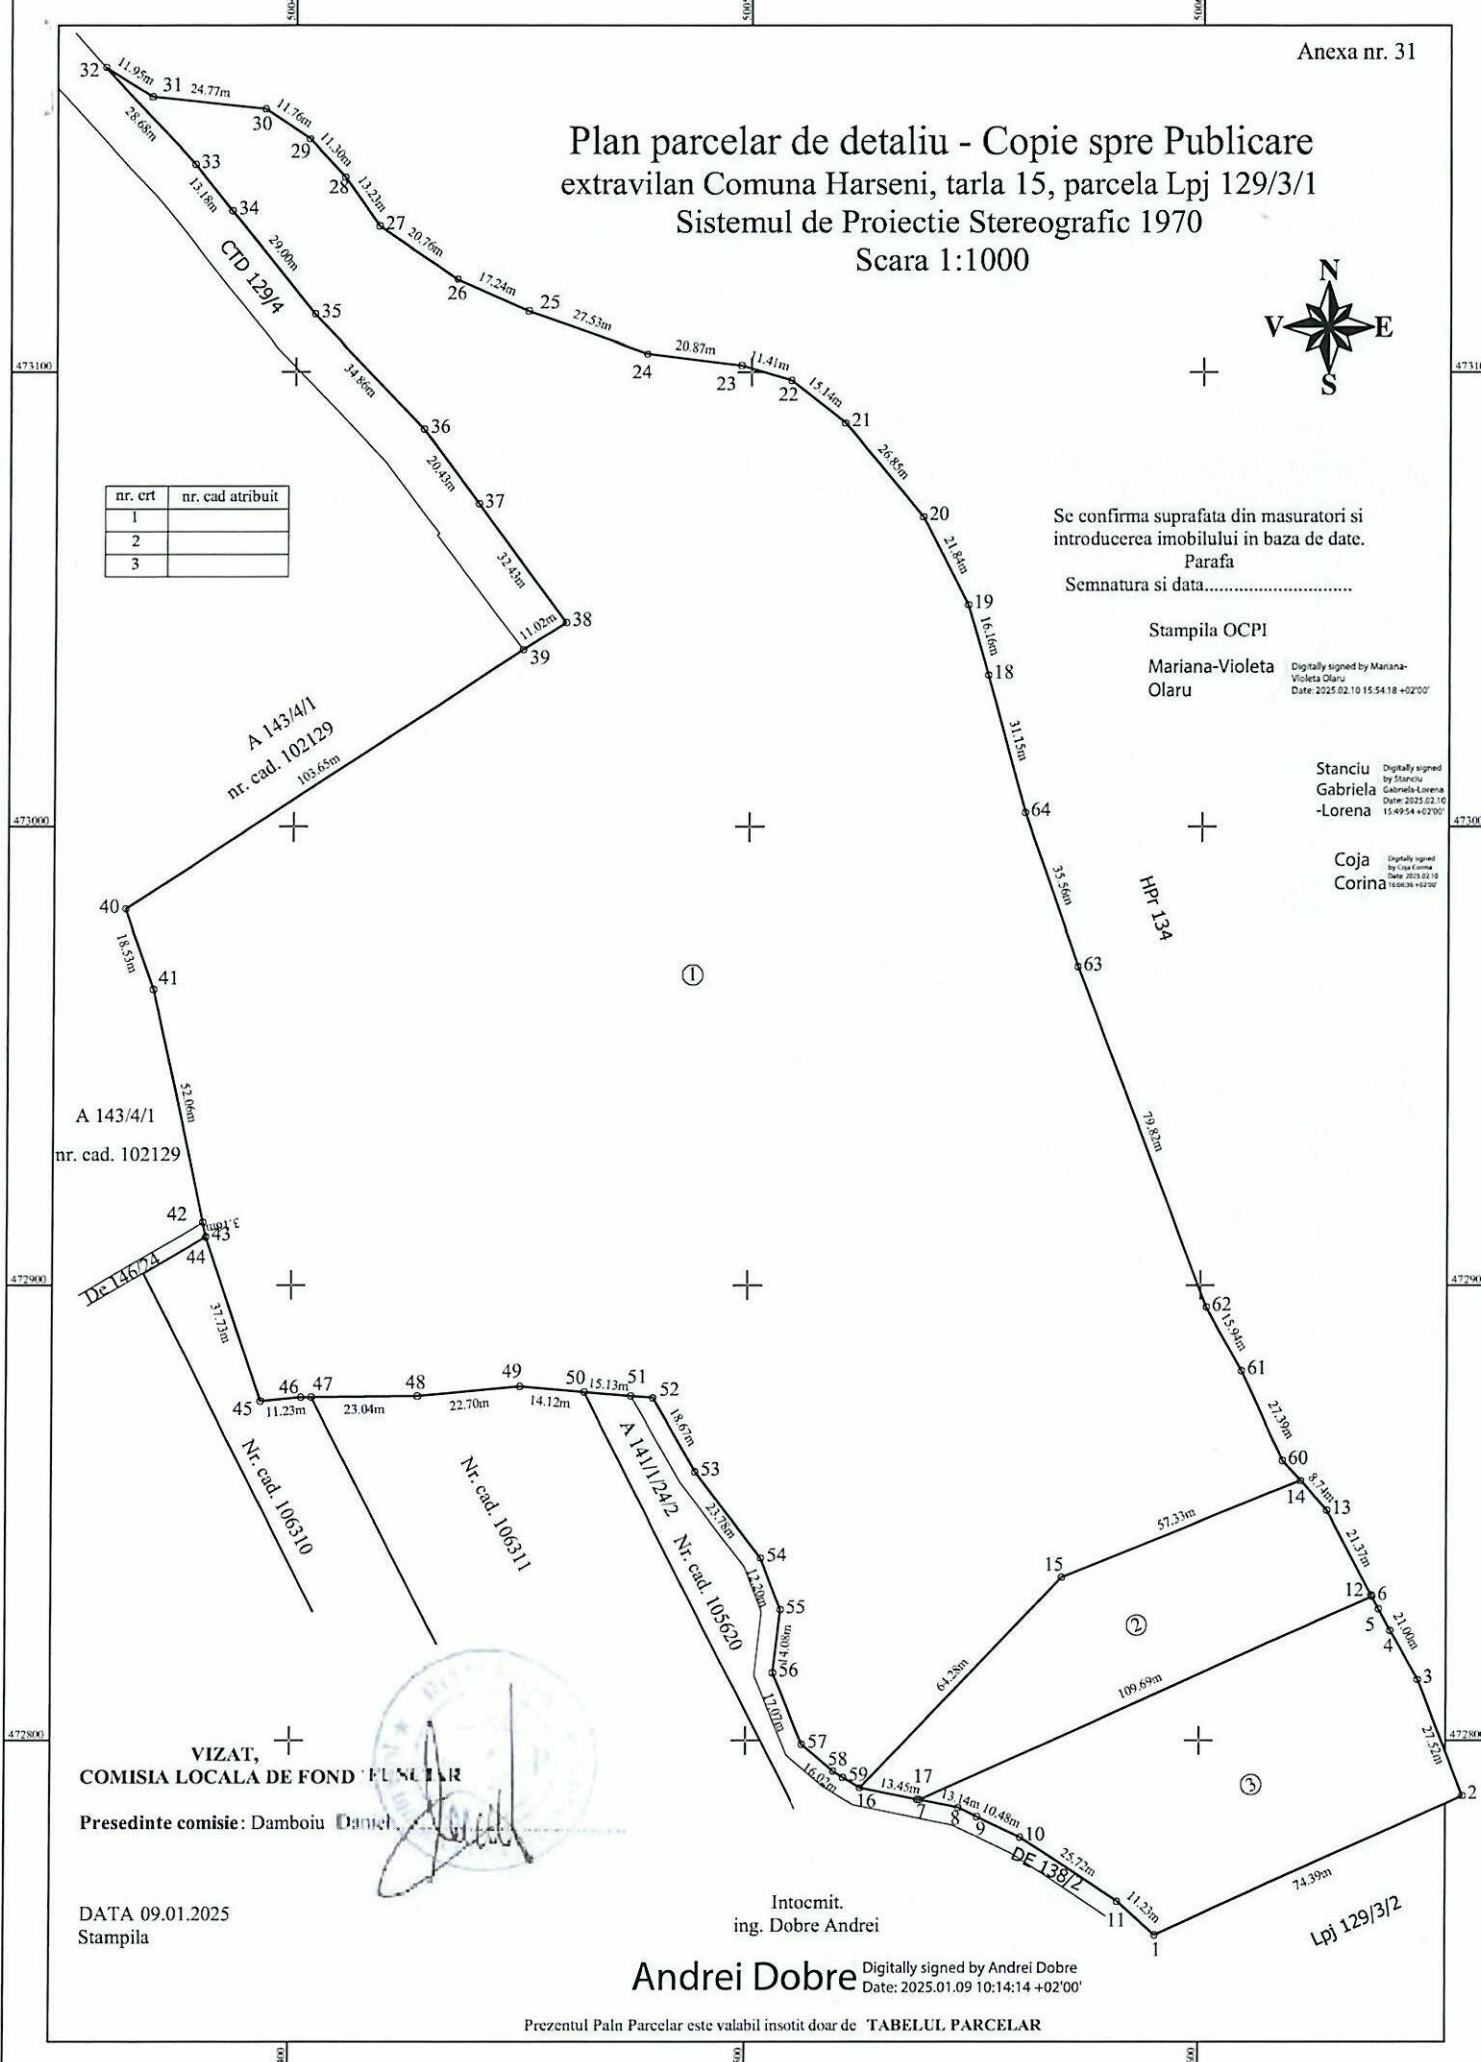

VIZAT,
COMISIA LOCALA DE FONDURI SI TERENURI

Presedinte comisie: Damboiu Dan



DATA 09.01.2025
Stampila

Intocmit.
ing. Dobre Andrei

Andrei Dobre
Digitally signed by Andrei Dobre
Date: 2025.01.09 10:14:14 +0200'

TABEL PARCELAR - Copie spre publicare

Nr. tarla	Nr. crt.	Nr. Cad initial	Nr. C.F.	Nr. parcela / (nr.top)	Nr.cad NrC.F*	Supraf. parcela din act (mp)	Categ. de folos. din act	Supraf. Tot. imobil din act (mp)	Supraf. Tot. imobil determ. (mp)	Numele si prenumele proprietarului	Act de proprietate (nr/data)	Observatii
15	1			Lpj 129/3/1/1		45256	L		45256	NEIDENTIFICAT		50020
	2			Lpj 129/3/1/2		3000	L	3000	3000	Radulet Ioan, Puia G. Maria	PV 3006 / 13.01.2021	50021
	3			Lpj 129/3/1/3		4345	L	4345	4345	Cloca V. Gheorghe	PV 3011 / 05.02.2021	50022
Total						52601		7345	52601			

Vizat,
Comisia Locala de Fond Funciar

Presedinte Comisie: Damboiu Daniel

Mariana-Violeta Olaru
Violeta Olaru

Digitally signed by
Mariana-Violeta Olaru
Date: 2025.02.10
15:53:52 +02'00'

OCPI Receptie
Semnatura si parafa inspectorului

Intocmit:
ing. Dobre Andrei

data: 09.01.2025

Coja
Corina

Digitally signed by
Coja Corina
Date: 2025.02.10
16:06:58 +02'00'

Stanciu
Gabriela-Lorena

Digitally signed by
Stanciu Gabriela-Lorena
Date: 2025.02.10

Tabelul Parcelar este Valabil insotit doar de Planul Parcelar

Andrei
i
Dobre

Digitally signed by
Andrei Dobre
Date:
2025.01.09
10:13:30
+02'00'