

Comunicat de presa UAT Hârseni, județul Brașov
Nr. 1314/23.02.2026

Anunț prealabil
privind afișarea publică a documentelor tehnice ale cadastrului

Denumire județ: Brașov
Denumire UAT: Hârseni

Unitatea administrativ teritorială comuna Hârseni, județul Brașov anunță publicarea documentelor tehnice ale cadastrului pentru **Planul parcelar T 23, Parcela A 390/196** pe o perioadă de 30 de zile calendaristice, conform art.40 alin. (7) ...(12) din Legea cadastrului și a publicității Imobiliare nr. 7/1996, republicată, cu modificările și completările ulterioare.

Data de început a afișării: 02.03.2026

Data de sfârșit a afișării: 01.04.2026

Adresa locului afișării publice: avizier **Sat HARSENI , comuna Hârseni** , județul Brașov, precum și pe pagina de internet <http://www.primariaharseni.ro>

Cererile de rectificare ale documentelor tehnice vor putea fi depuse la sediul Primăriei comunei Hârseni.


Informații privind Programul național de cadastru și carte funciară 2015-2023 se pot obține pe site-ul ANCPI la adresa: www.ancpi.ro/pnccf/

Primar
Dâmboiu Daniel

Plan parcelar de detaliu - Copie spre Publicare
extravilan Comuna Harseni, tarla 23, parcela A 390/196
Sistemul de Proiectie Stereografic 1970
Scara 1:1000



Nr. cad. 102562
A390/195

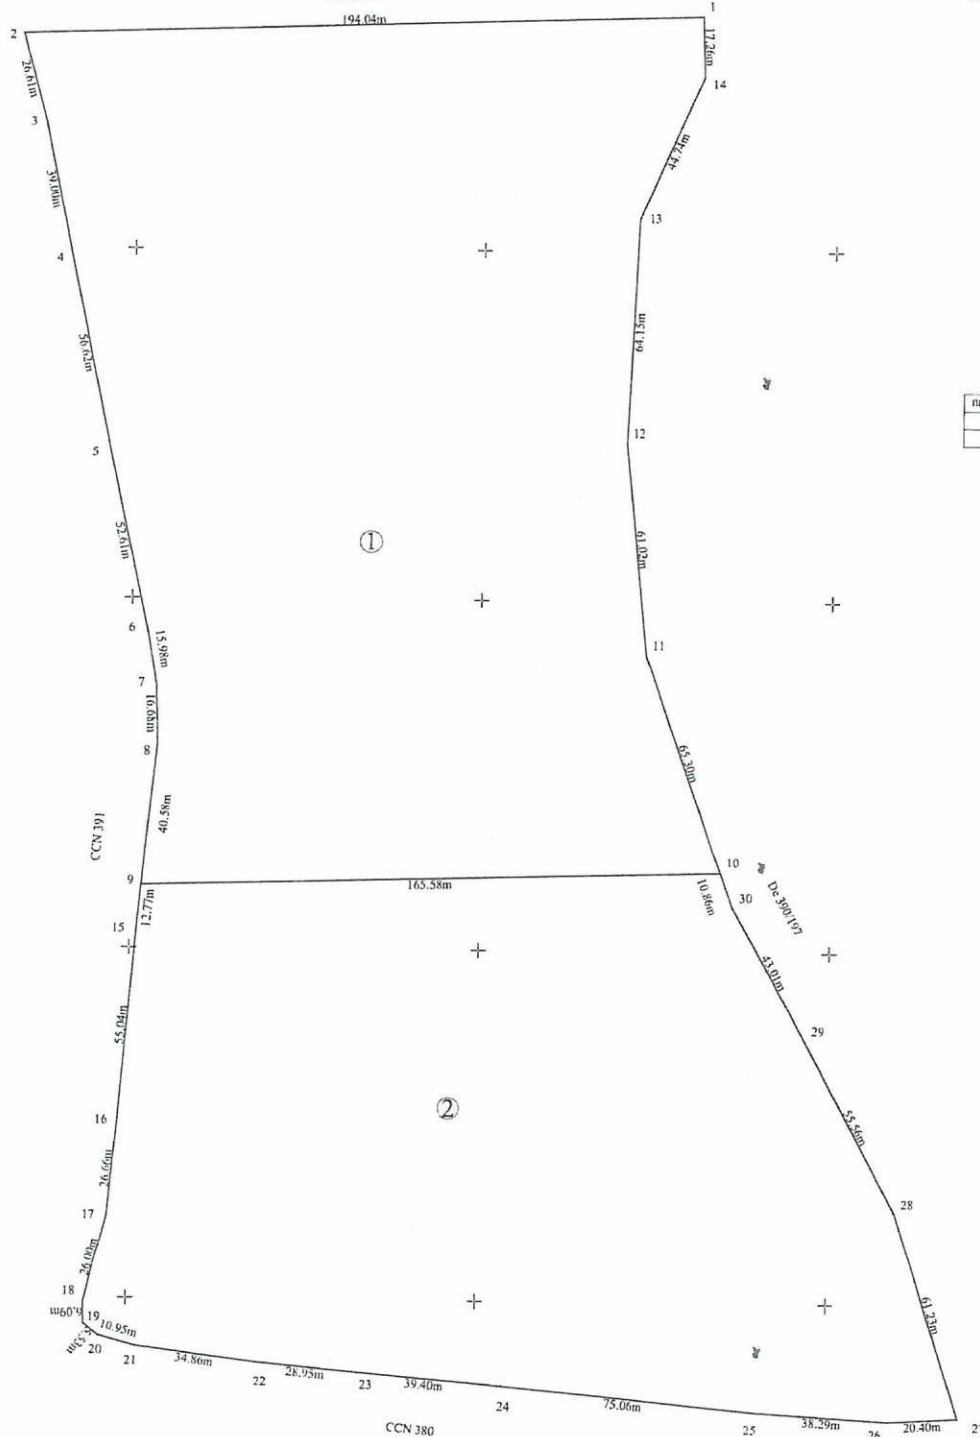

nr. crt	nr. cad atribuit
1	
2	

Se confirmă suprafața din măsuratori și introducerea imobilului în baza de date.

Parafa
Semnatura și data.....

Stampila OCPI

Popa Valentina-Dumitrela
Semnat digital de Popa
Valentina-Dumitrela
Data: 2026.02.19
12:47:40 +02'00'

Andrei
Dobre

Digitally signed
by Andrei Dobre
Date: 2025.12.05
12:54:42 +02'00'



Coja
Corina
Digitally signed
by Coja Corina
Date:
2026.02.19
12:27:42 +02'00'

Constantin
Vasiliu
Semnat digital de
Constantin Vasiliu
Data: 2026.02.19
12:46:11 +02'00'

VIZAT,
COMISIA LOCALA DE FONDURI

Presedinte comisie: Damboiu Danijel.....

DATA 14.11.2025


Stampila

TABEL PARCELAR - Copie spre publicare

Nr. tarla	Nr. crt.	Nr. Cad initial	Nr. C.F.	Nr. parcela / (nr.top)	Nr.cad NrC.F*	Supraf. parcela din act (mp)	Categ. de folos. din act	Supraf. Tot. imobil din act (mp)	Supraf. Tot. imobil determ. (mp)	Numele si prenumele proprietarului	Act de proprietate (nr/data)	Observatii	ID alocat
23	1			A 390/196/1		38613	A	38613	38613	Herseni Ioan	PV 562 / 10.09.2025		50639
	2			A 390/196/2		30438	A	30438	30438	Herseni S Maria	PV 564 / 10.09.2025		50640
Total						69051		69051	69051				

Vizat,
Comisia Locala de Fond Funciar

Presedinte Comisie: Damboiu Daniel

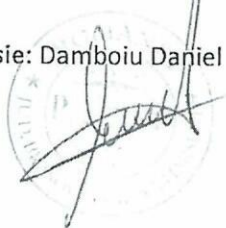

Constantin
Vasiliu

Semnat digital de
Constantin Vasiliu
Data: 2026.02.19 12:40:46
+02'00'

OCPI Receptie
Semnatura si parafa inspectorului

Stampila OCPI

Coja Corina

Digitally signed by Coja Corina
Date: 2026.02.19 12:28:05 +02'00'

Popa Valentina-
Dumitrelea

Semnat digital de Popa
Valentina-Dumitrelea
Data: 2026.02.19
12:48:05 +02'00'

Intocmit:
ing. Dobre Andrei

data:14.11.2025



Tabelul Parcelar este valabil insotit doar de **Planul Parcelar**



Andrei
Dobre

Digitally signed by
Andrei Dobre
Date: 2025.12.05
12:54:22 +02'00'