

**Comunicat de presa UAT Harseni, judetul Brasov
Nr. 2457/03.04.2026**

**Anunț prealabil
privind afișarea publică a documentelor tehnice ale cadastrului**

Denumire județ: Brașov
Denumire UAT: Harseni

Unitatea administrativ teritorială comuna Hârseni, judetul Brașov anunță publicarea documentelor tehnice ale cadastrului pentru **Planul parcelar T 9 Parcela A 146/20/1** pe o perioadă de 30 de zile calendaristice, conform art.40 alin. (7) ... (12) din Legea cadastrului și a publicității Imobiliare nr. 7/1996, republicată, cu modificările și completările ulterioare.

Data de început a afișării: 13.04.2026


Data de sfârșit a afișării: 12.05.2026.

Adresa locului afișării publice: avizier Sat Harseni, nr.175 , comuna Hârseni , judetul Brașov, precum și pe pagina de internet <http://www.primariaharseni.ro>


Cererile de rectificare ale documentelor tehnice vor putea fi depuse la sediul Primăriei comunei Hârseni.

Informații privind Programul național de cadastru și carte funciară 2015-2023 se pot obține pe site-ul ANCPI la adresa: www.ancpi.ro/pncsf/

Primar
Dâmboju-Daniel

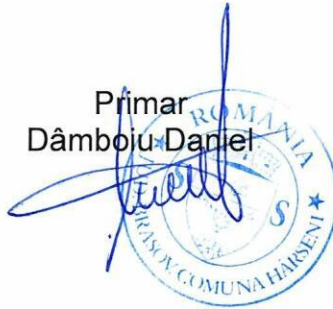

Plan parcelar de detaliu - Copie spre Publicare
extravilan Comuna Harseni, tarla 9, parcela A 146/20/1
Sistemul de Proiectie Stereografic 1970
Scara 1:1000

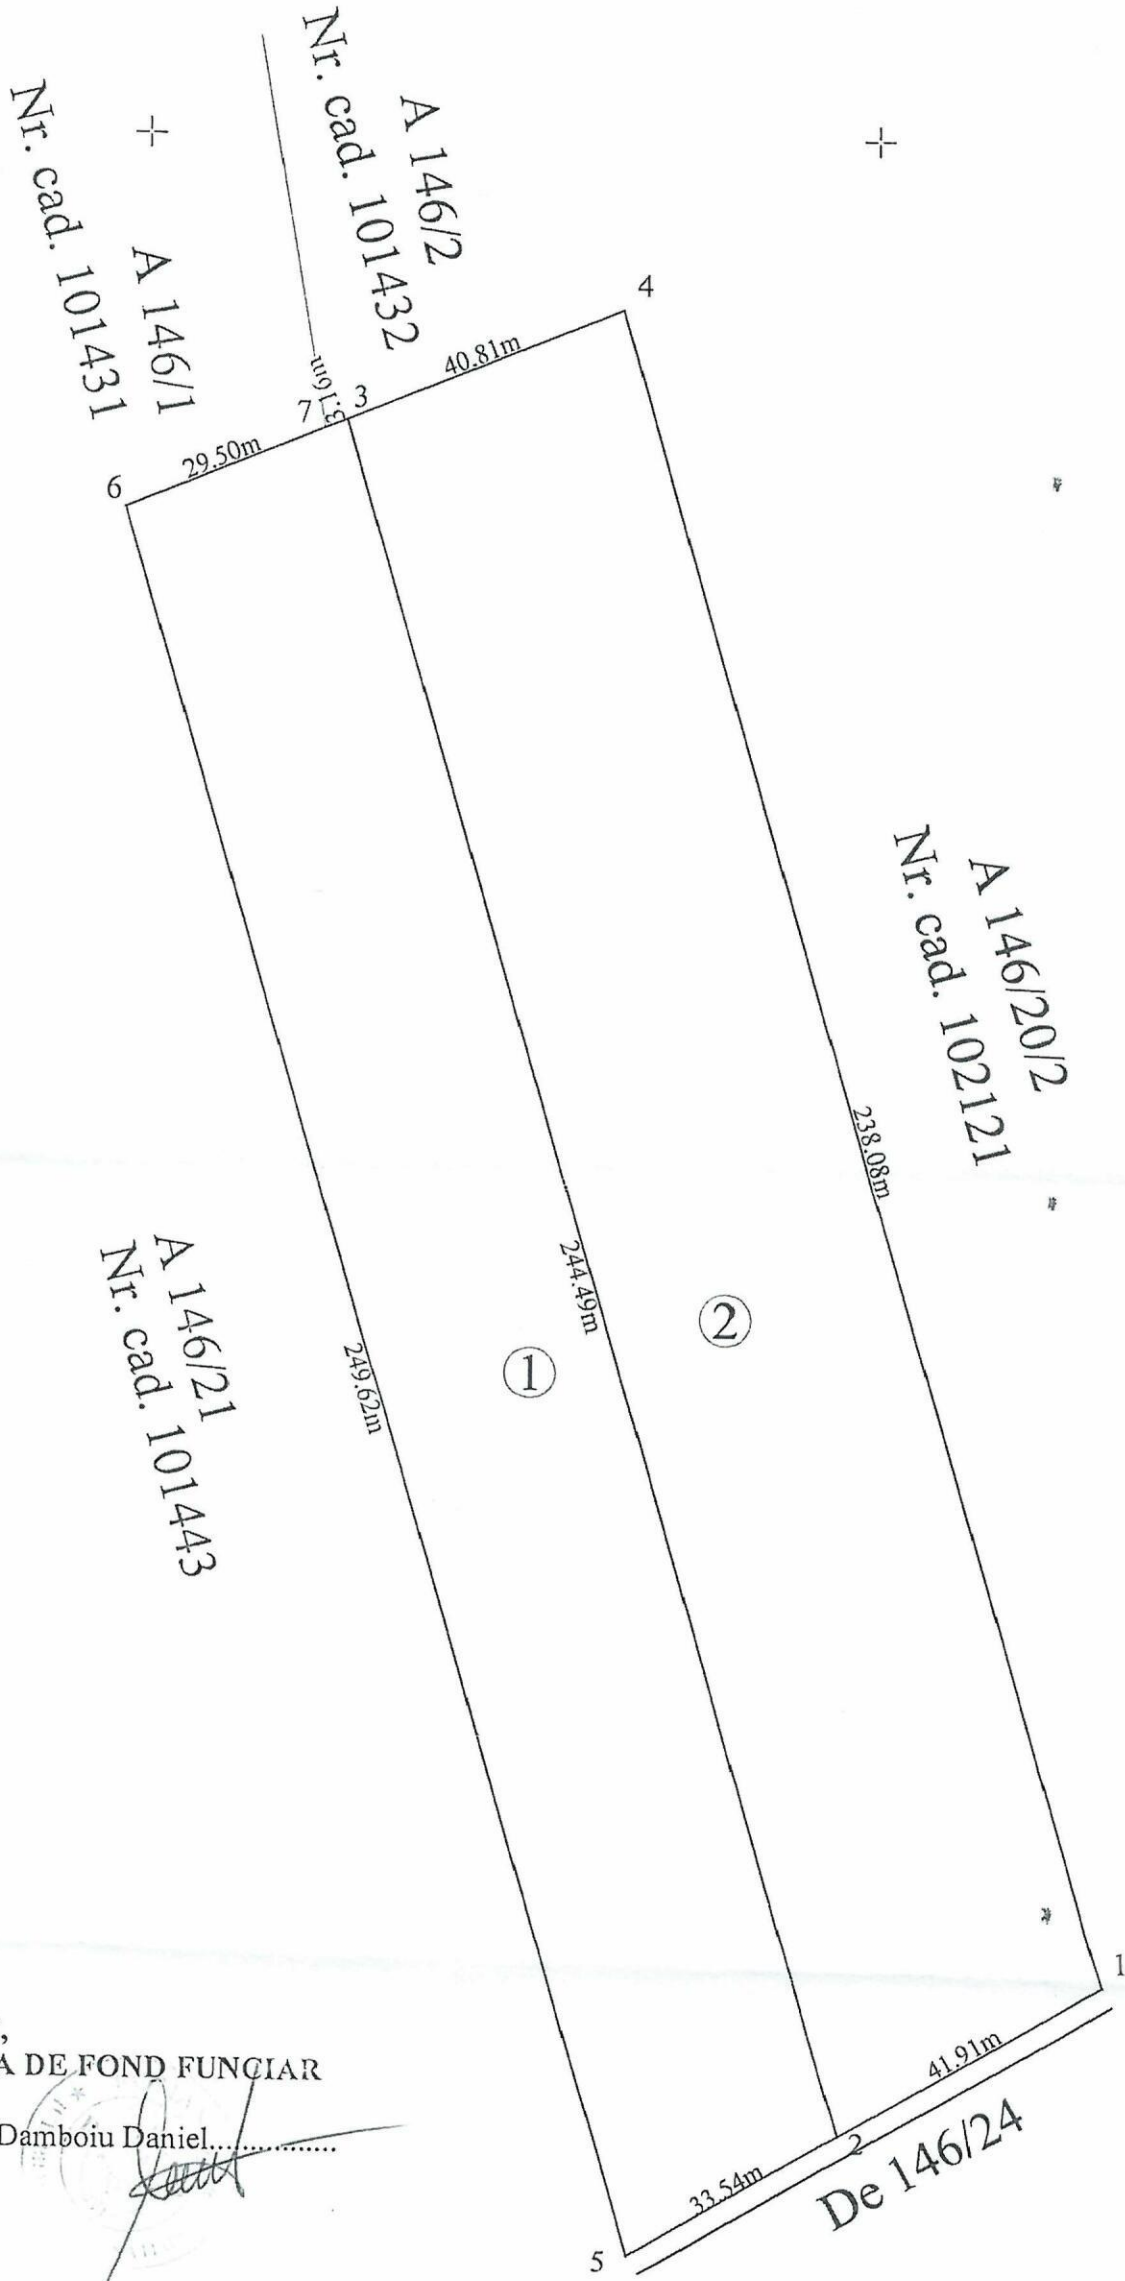

nr. crt	nr. cad atribuit
1	
2	

Muntea
nu Iulia-
Ioana
Digitally signed
by Munteanu
Iulia-Ioana
Date: 2025.04.02
15:42:22 +03'00'

Coja
Corina
Digitally signed
by Coja Corina
Date: 2026.04.02
15:38:22 +03'00'

Stanciu
Gabriela-
Lorena
Digitally signed by
Stanciu Gabriela-
Lorena
Date: 2026.04.02
15:53:13 +03'00'

Andrei
Dobre
Digitally signed
by Andrei Dobre
Date: 2025.12.05
13:28:12 +02'00'

VIZAT,
COMISIA LOCALA DE FOND FUNCJAR
Presedinte comisie: Damboiu Daniel.....
DATA 14.11.2025
Stampila

Intocmit.
ing. Dobre Andrei



Prezentul Plan Parcelar este valabil insotit doar de TABELUL PARCELAR

472900

472800

472700

472600

472900

472800

472700

472600

499800

499900

008664

006664

TABEL PARCELAR - Copie spre publicare

Nr. tarla	Nr. crt.	Nr. Cad initial	Nr. C.F.	Nr. parcela / (nr.top)	Nr.cad NrC.F*	Supraf. parcela din act (mp)	Categ. de folos. din act	Supraf. Tot. imobil din act (mp)	Supraf. Tot. imobil determ. (mp)	Numele si prenumele proprietarului	Act de proprietate (nr/data)	Observatii	ID Alocate
9	1			A 146/20/1/1		8030	A	8030	8030	Funariu I. Eva Funariu I. Virgil Funariu Ioan	PV 545 / 10.09.2025		50643
	2			A 146/20/1/2		9800	A	9800	9800	Greco I. Istina Greco I. Ilie Jalbă I. Victoria	PV 546 / 10.09.2025		50644
Total						17830		17830	17830				

Vizat,
Comisia Locală de Fond Funciar
Presedinte Comisie: Damboiu Daniel



OCPI Receipt
Semnatura si parafa inspectorului

Stampila OCPI

Coja
Corina

Digitally signed by Coja Corina
Date: 2025.04.02 15:58:43 +0300'

Stanciu
Gabriela-
Lorena

Digitally signed by Stanciu Gabriela-Lorena
Date: 2025.04.02 15:53:30 +0300'

Tabelul Parcelar este valabil insotit doar de Planul Parcelar

Andrei
Dobre

Digitally signed by
Andrei Dobre
Date: 2025.12.05
13:27:18 +02'00'

Intocmit:
ing. Dobre Andrei
data:14.11.2025



Munteanu
Iulia-Ioana

Digitally signed by Munteanu Iulia-Ioana
Date: 2025.04.02 15:43:03 +0300'