

**Comunicat de presa UAT Harseni, judetul Brasov**  
**Nr. 2823/20.04.2026**

**Anunț prealabil**  
**privind afișarea publică a documentelor tehnice ale cadastrului**

Denumire județ: Brașov  
Denumire UAT: Harseni

Unitatea administrativ teritorială comuna Hârseni, judetul Brașov anunță publicarea documentelor tehnice ale cadastrului pentru **Planul parcelar T 32 Parcela A 636/15** pe o perioadă de 30 de zile calendaristice, conform art.40 alin. (7) ...(12) din Legea cadastrului și a publicității Imobiliare nr. 7/1996, republicată, cu modificările și completările ulterioare.

**Data de început a afișării:** 27.04.2026

**Data de sfârșit a afișării:** 26.05.2026.


**Adresa locului afișării publice:** avizier **Sat Harseni, nr.175 , comuna Hârseni ,** judetul Brașov, precum și pe pagina de internet <http://www.primariaharseni.ro>

Cererile de rectificare ale documentelor tehnice vor putea fi depuse la sediul Primăriei comunei Hârseni.

Informații privind Programul național de cadastru și carte funciară 2015-2023 se pot obține pe site-ul ANCPI la adresa: [www.ancpi.ro/pnccef/](http://www.ancpi.ro/pnccef/)

Primar  
Dâmboiu Daniel

Plan parcelar de detaliu - Copie spre Publicare  
 extravilan Comuna Harseni, tarla 32, parcela A 636/15  
 Sistemul de Proiectie Stereografic 1970  
 Scara 1:1000

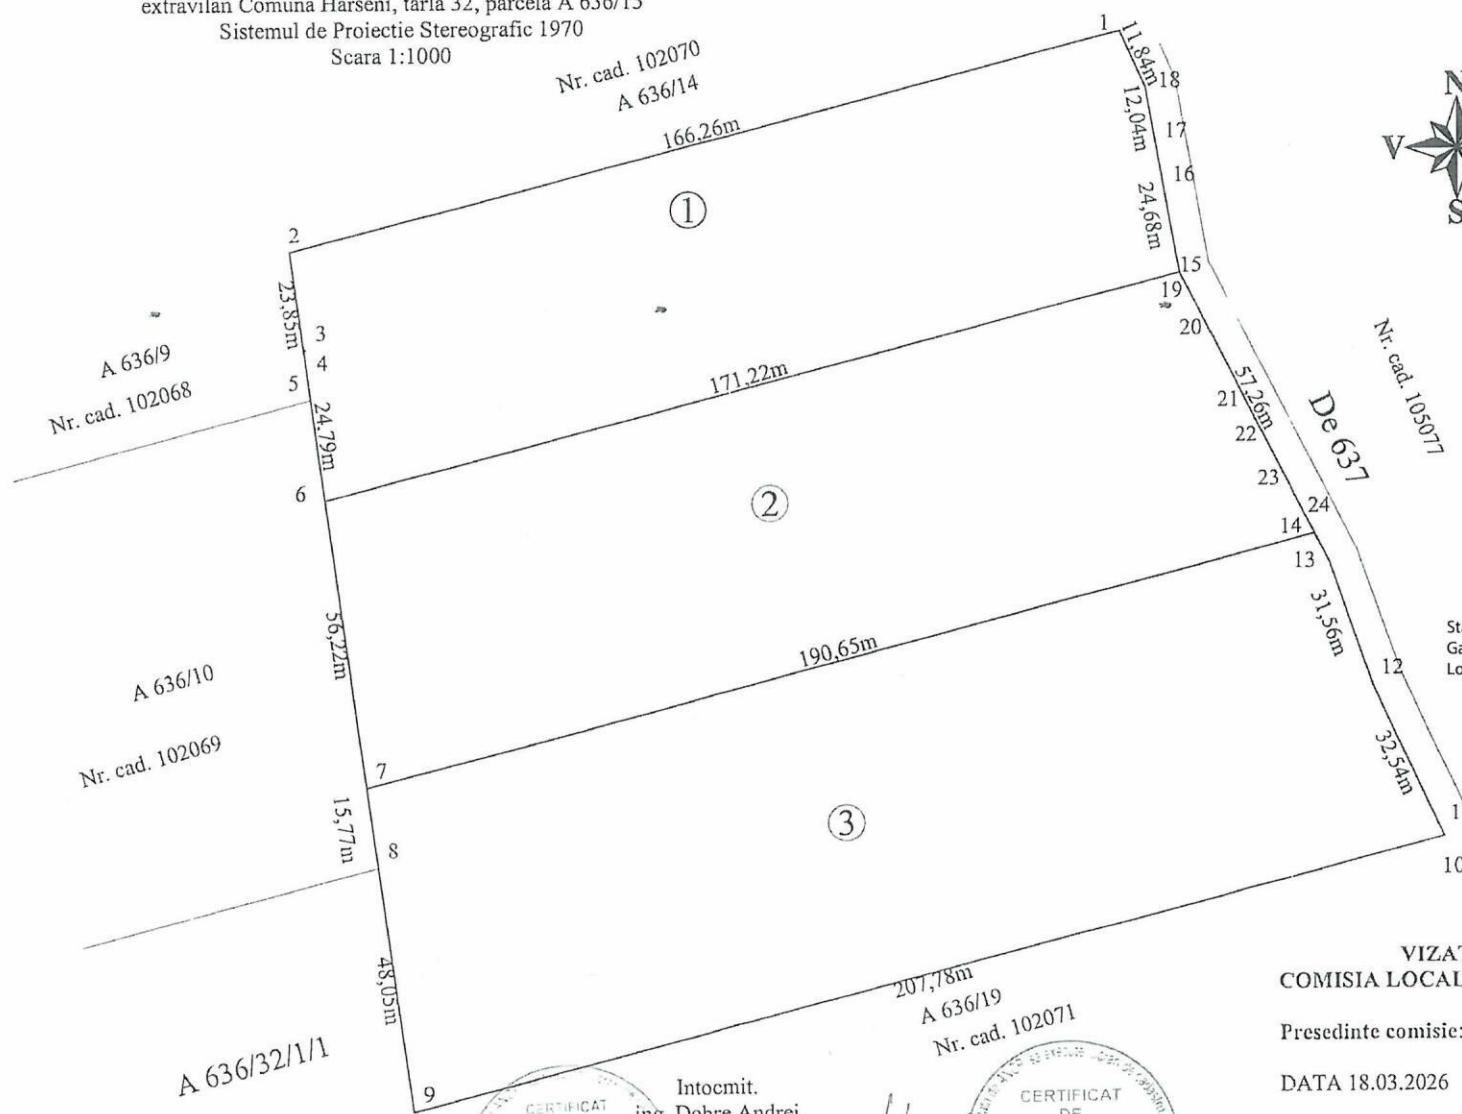

nr. crt	nr. cad atribuit
1	
2	
3	

Stanciu Gabriela-Lorena  
 Digitally signed by Stanciu Gabriela-Lorena  
 Date: 2026.04.14 10:54:47 +03'00'

Coja Corina  
 Digitally signed by Coja Corina  
 Date: 2026.04.14 09:14:37 +03'00'

Mariana-Violeta Olaru  
 Digitally signed by Mariana-Violeta Olaru  
 Date: 2026.04.14 09:18:33 +03'00'

VIZAT,  
 COMISIA LOCALA DE FOND FUNCJAR


Presedinte comisie: Damboiu Daniel.....

DATA 18.03.2026

Stampila

Andrei Dobre

Digitally signed by Andrei Dobre  
 Date: 2026.03.24 16:02:34 +02'00'

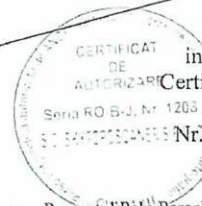

Intocmit ing. Dobre Andrei  
 Certificat de Autorizare Seria RO-BV-F Nr. 0181/20.02.2014 Categorie B



Prezentul Plan Parcelar este valabil insotit doar de TABELUL PARCELAR

469200

469100

469200

469100

500300

500400

500500

500300

500400


500500

## TABEL PARCELAR - Copie spre publicare

Nr. tarla	Nr. crt.	Nr. Cad initial	Nr. C.F.	Nr. parcela / (nr.top)	Nr.cad NrC.F*	Supraf. parcela din act (mp)	Categ. de folos. din act	Supraf. Tot. imobil din act (mp)	Supraf. Tot. imobil determ. (mp)	Numele si prenumele proprietarului	Act de proprietate (nr/data)	Observatii	Id alocate
32	1			A 636/15/2		8200	A		8200	Neidentificat			50652
	2			A 636/15/3		10100	A	10100	10100	Pop M Ileana	PV 551 / 10.09.2025		50653
	3			A 636/15/4		12600	A	12600	12600	Cloșia V. Maria Mănea G. Simona Pasere Daniela Greco A. Ștefan	PV 619 / 30.12.2025		50654
Total						30900		22700	30900				

Vizat,  
Comisia Locala de Fond Funciar

Presedinte Comisie: Damboiu Daniel

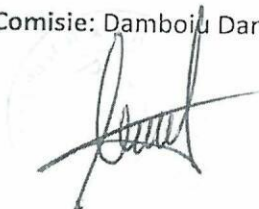

Stanciu  
Gabriela-  
Lorena

Digitally signed by  
Stanciu Gabriela-Lorena  
Date: 2026.04.14 10:55:06  
+03'00'

OCPI Receptie  
Semnatura si parafa inspectorului

Stampila OCPI  
Mariana-  
Violeta Olaru

Digitally signed by  
Mariana-Violeta Olaru  
Date: 2026.04.14  
09:19:08 +03'00'

Tabelul Parcelar este valabil insotit doar de Planul Parcelar

**Andrei  
Dobre**

Digitally signed by  
Andrei Dobre  
Date: 2026.03.24  
16:01:11 +02'00'

Intocmit:  
ing. Dobre Andrei  
Certificat de Autorizare  
Seria RO-BV-F  
Nr. 0181/20.02.2014  
Categoriea B  
data:18.03.2026



Coja  
Corina

Digitally signed  
by Coja Corina  
Date: 2026.04.14  
09:15:07 +03'00'

